

**SEDE DEL H. CONSEJO DE LIBERANTE.**

**D.I.A. CIUDAD DE L.**


**BVENOS AIRES**

**... CALLE DEVI. ANA. JUVIA DOCA. Y VICTORIA ...**

**PLAN DE MODIFICACION Y DEFINITIVO**

EDUARDO ...

*Angel ...*

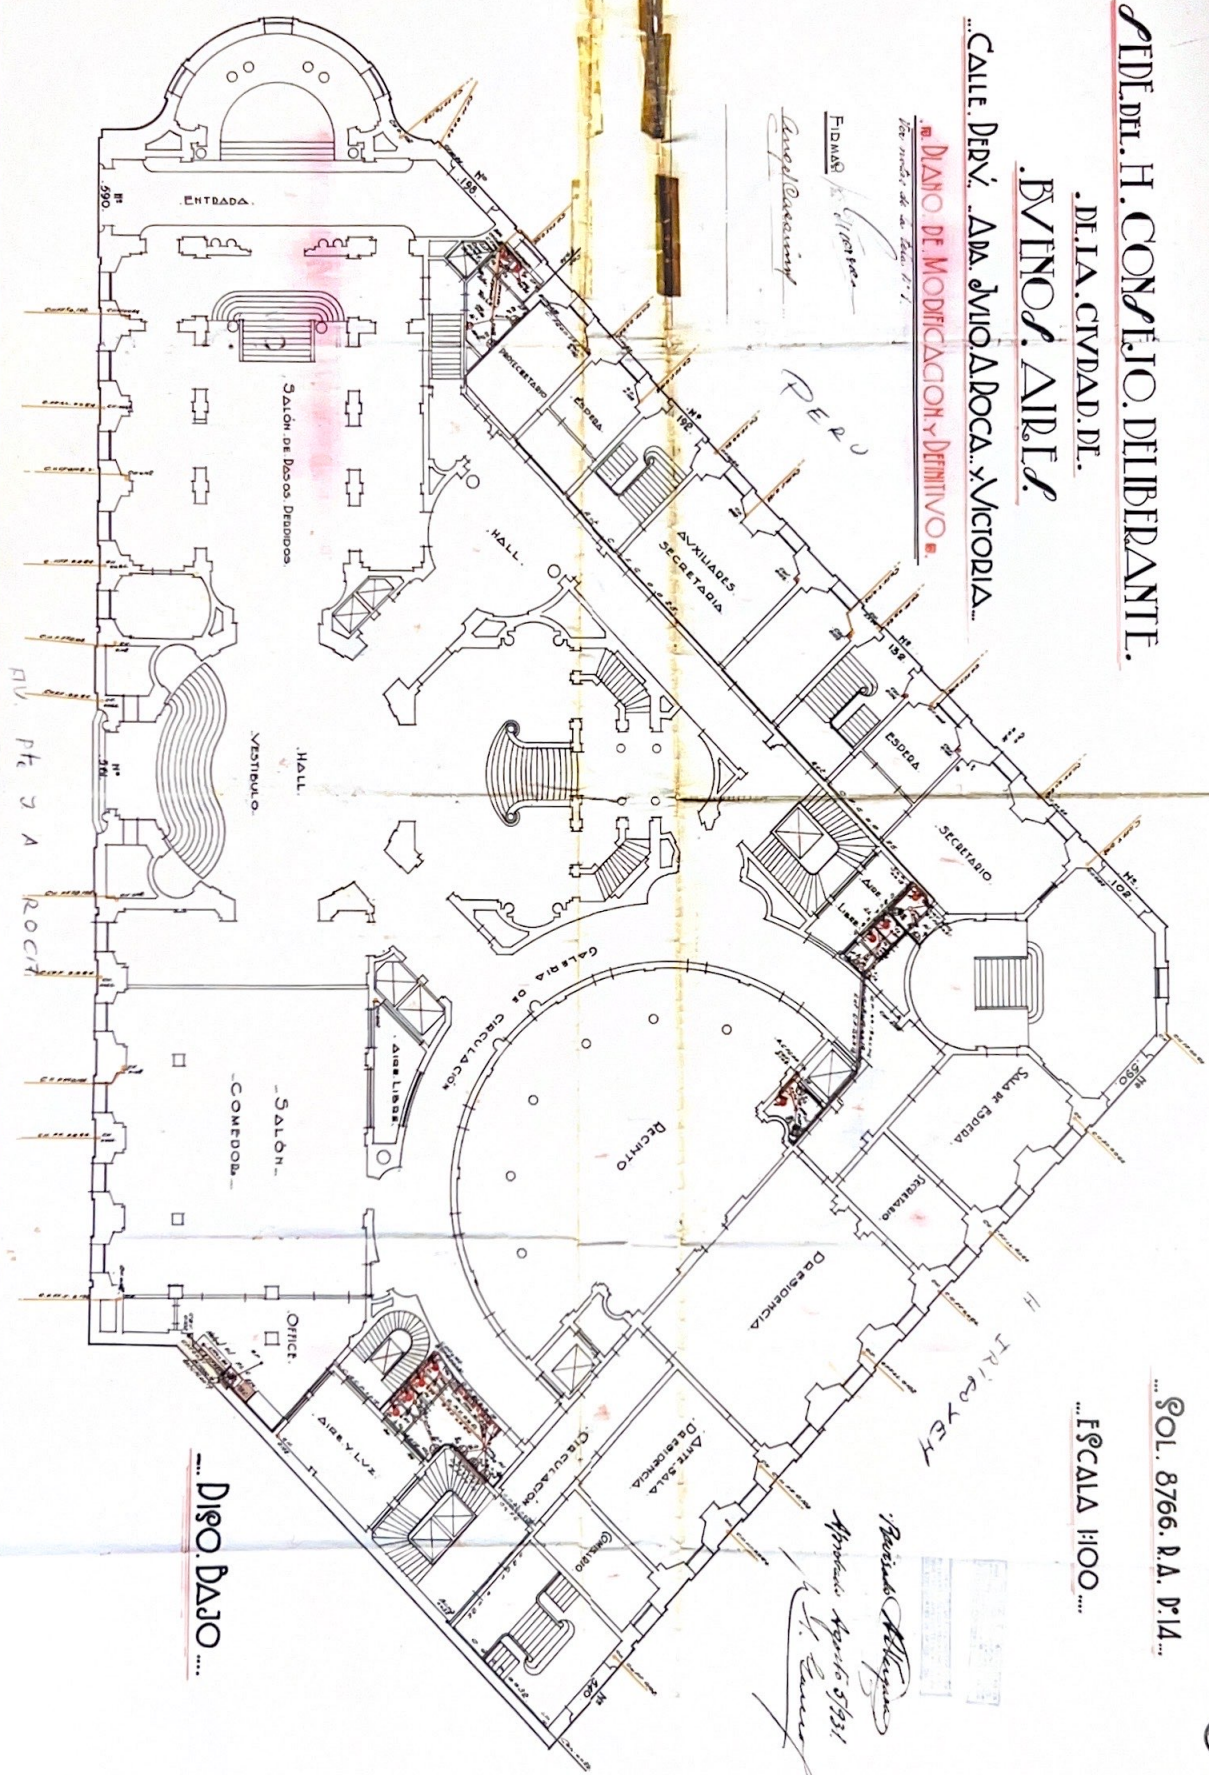

**... POL. 8766. P.A. N.14 ...**

**... ESCALA 1:100 ...**

**... DIGNO DAJO ...**

*Revisado ...*  
*Aprobado ...*

