


5978  
... ESCALA 1:100 ...

ARCHIVO  
**DERFILE**

Ver notas en la hoja 112.  
... SOL. 8766. RA. Dº 14 ...

19

-K-L-

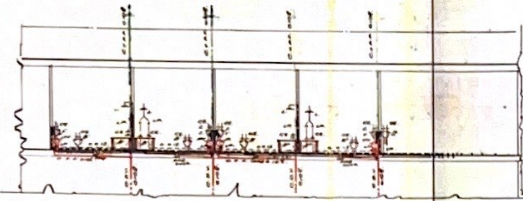


Revisado *Alvarez*  
Aprobado Agosto 5/1931  
*P. Young*

FIDMAS:

*Quercus*  
*Engel Casanova*

-A-B- -C-D-

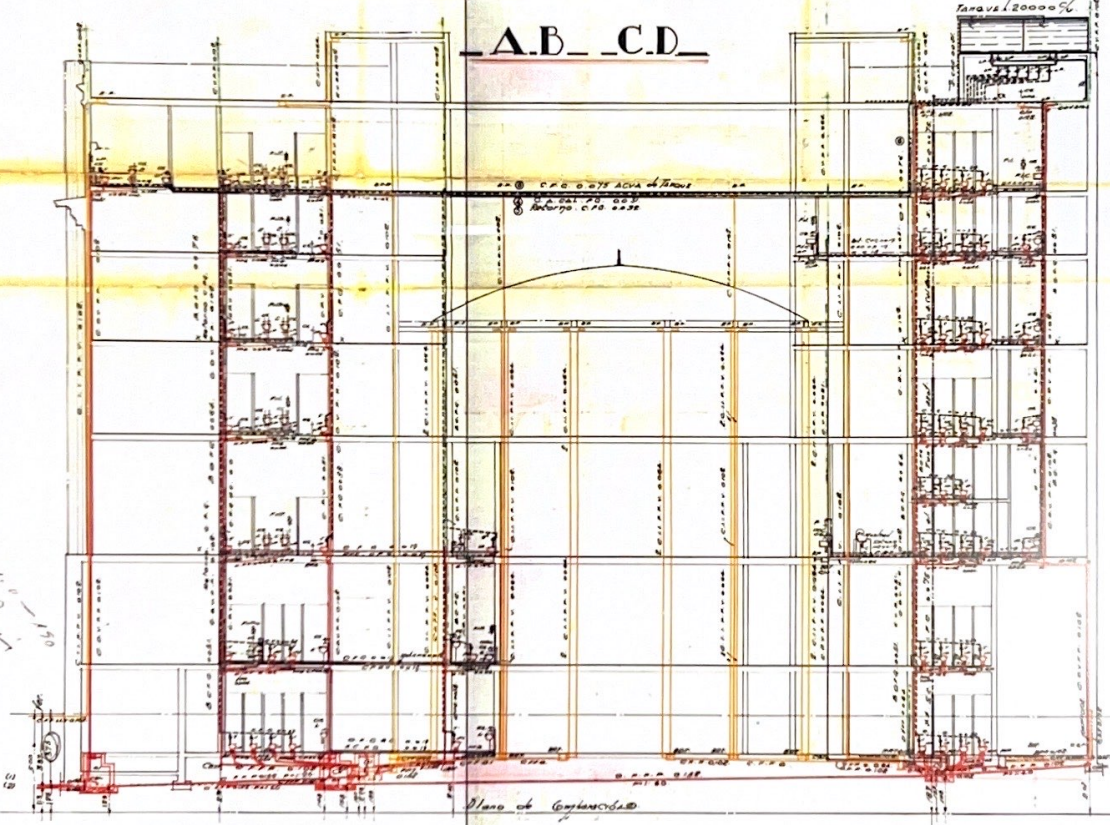

*1:20000*  
*P. Young*

Plano de Construcción