


# SEDE DEL H. CONCEJO DELIBERANTE DE LA CIUDAD DE BUENOS AIRES

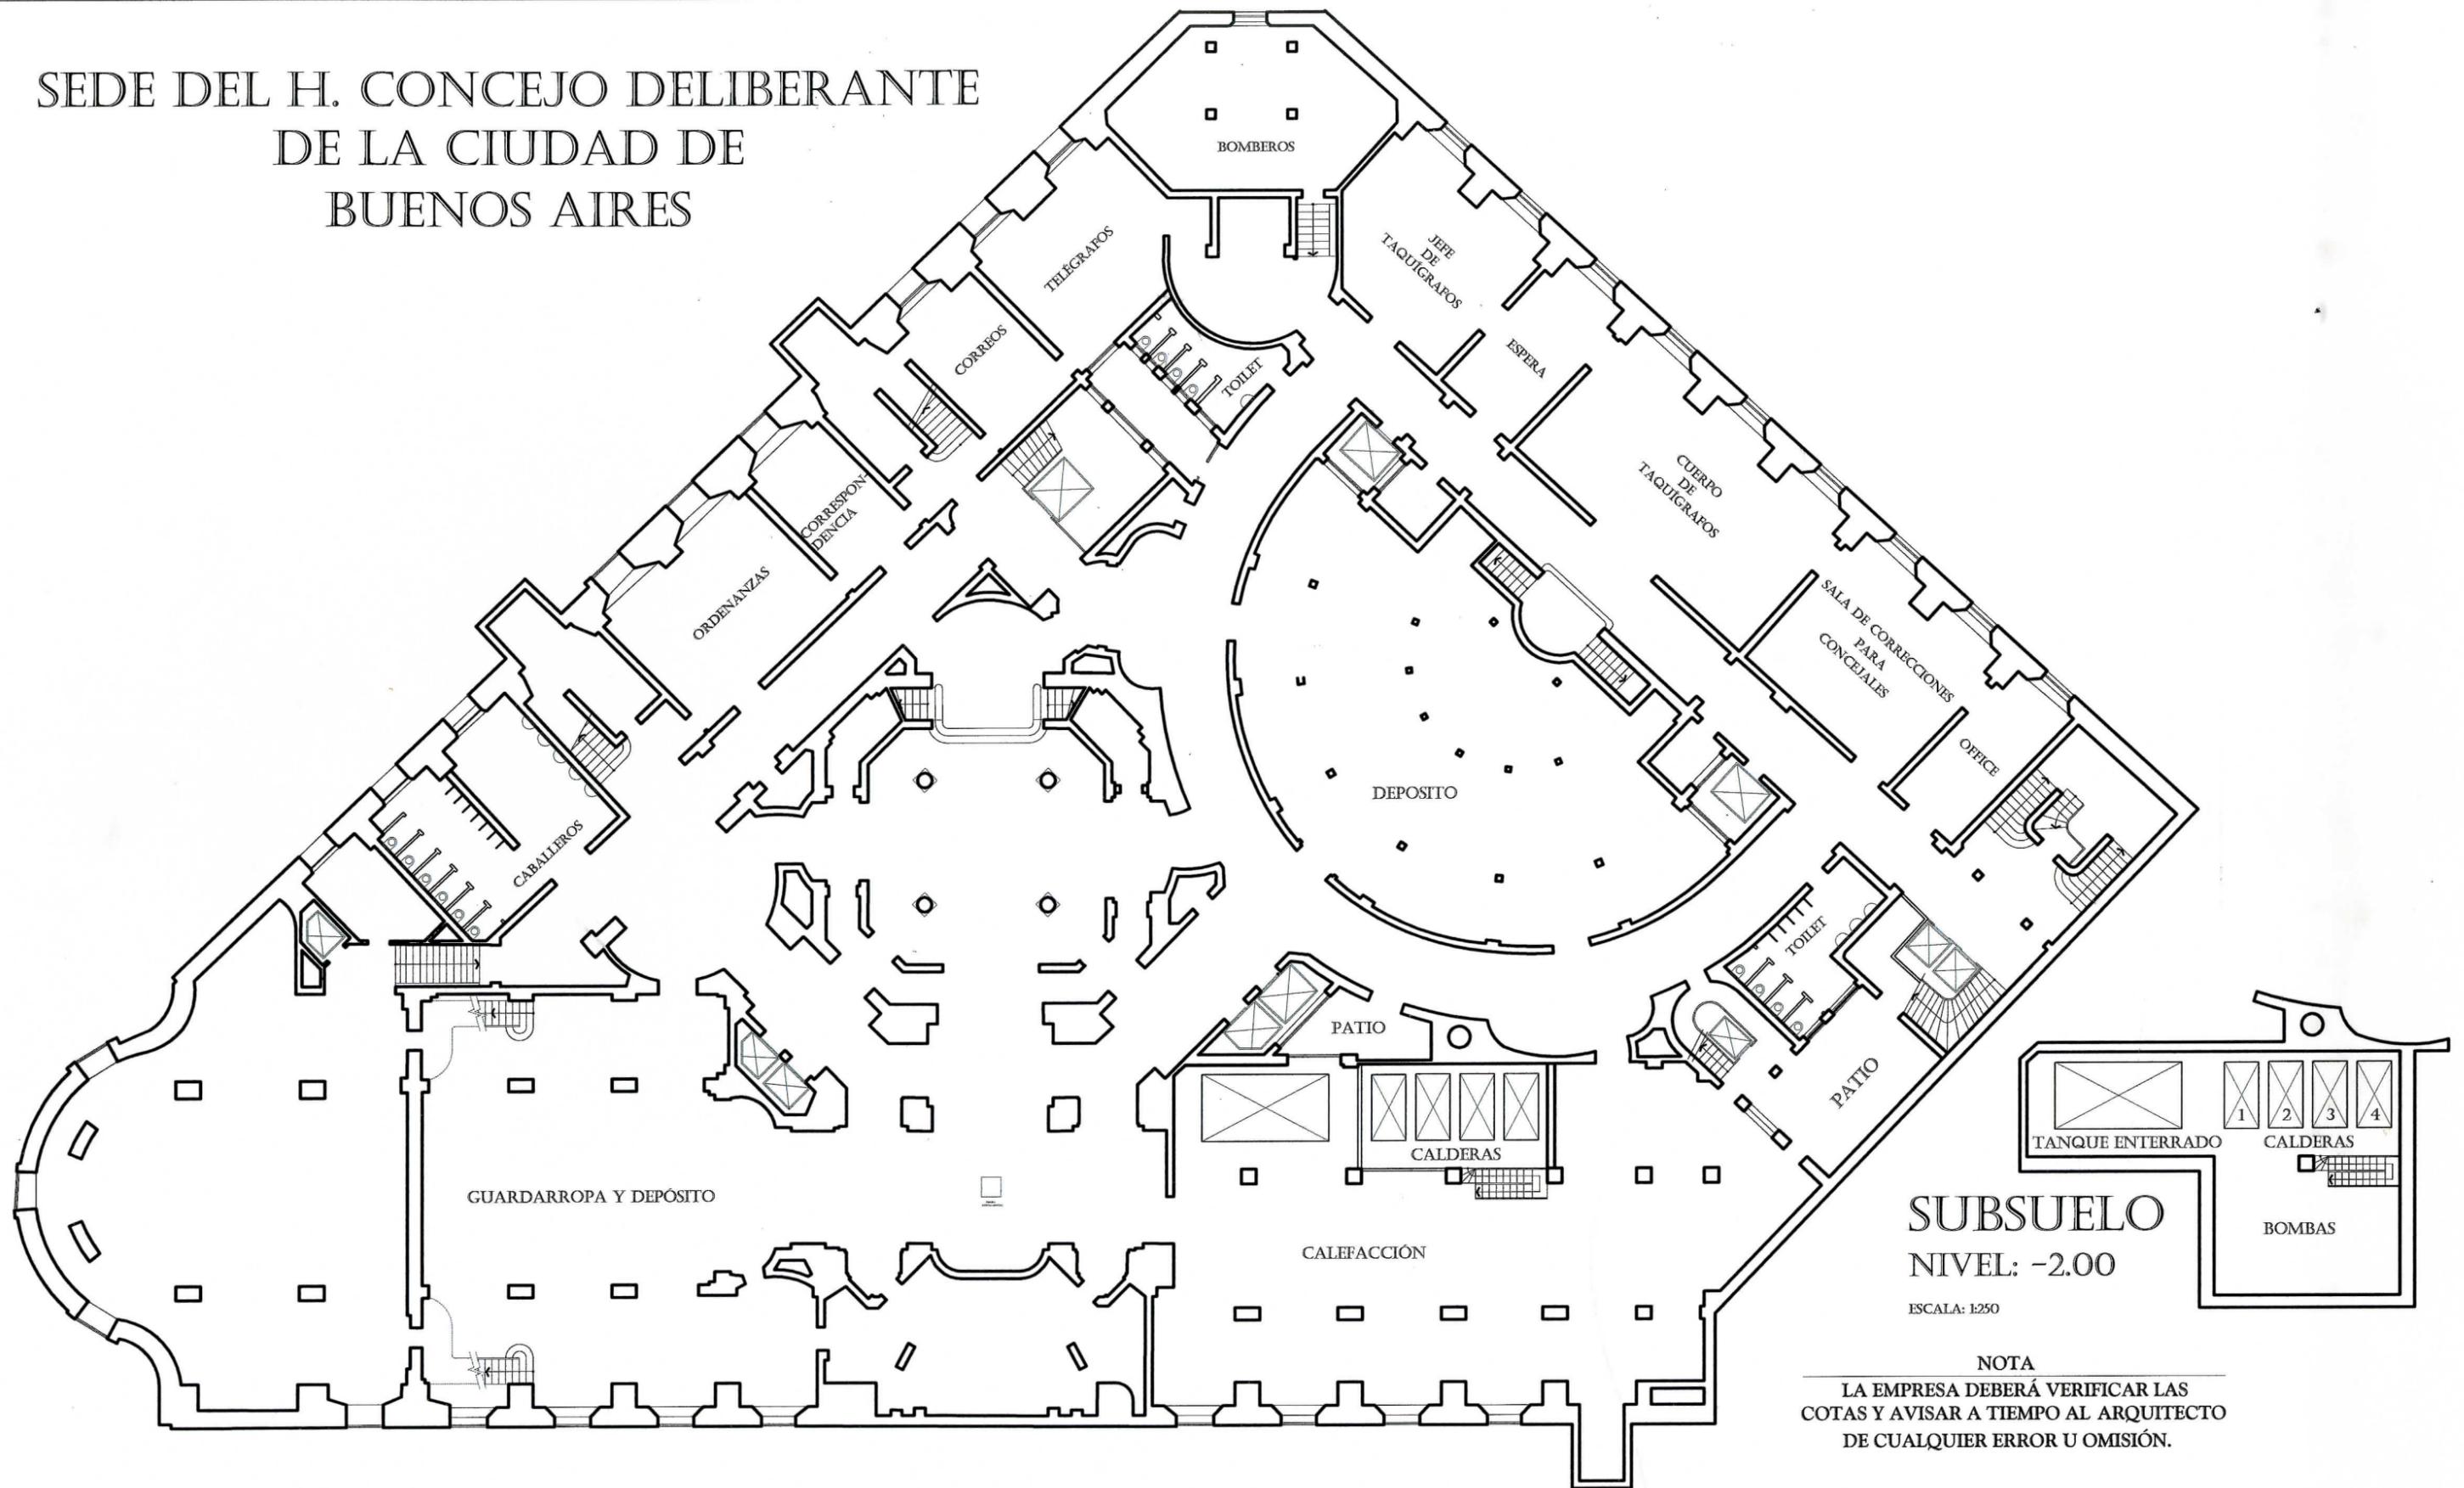

**SUBSUELO**  
NIVEL: -2.00

ESCALA: 1:250

**NOTA**  
LA EMPRESA DEBERÁ VERIFICAR LAS  
COTAS Y AVISAR A TIEMPO AL ARQUITECTO  
DE CUALQUIER ERROR U OMISIÓN.

\* ESTOS ESQUEMAS NO CONSTITUYEN REPRODUCCIONES EXACTAS DE LAS FOTOS DE ÉPOCA, DE LAS CUALES FUERON COPIADOS. EN LOS MISMOS SÓLO SE INTENTA MOSTRAR COMO FUNCIONABAN LOS DISTINTOS ESPACIOS DEL PALACIO, SEGÚN EL PROYECTO ORIGINAL.