


SEDE DEL H. CONCEJO DELIBERANTE
DE LA CIUDAD DE
BUENOS AIRES

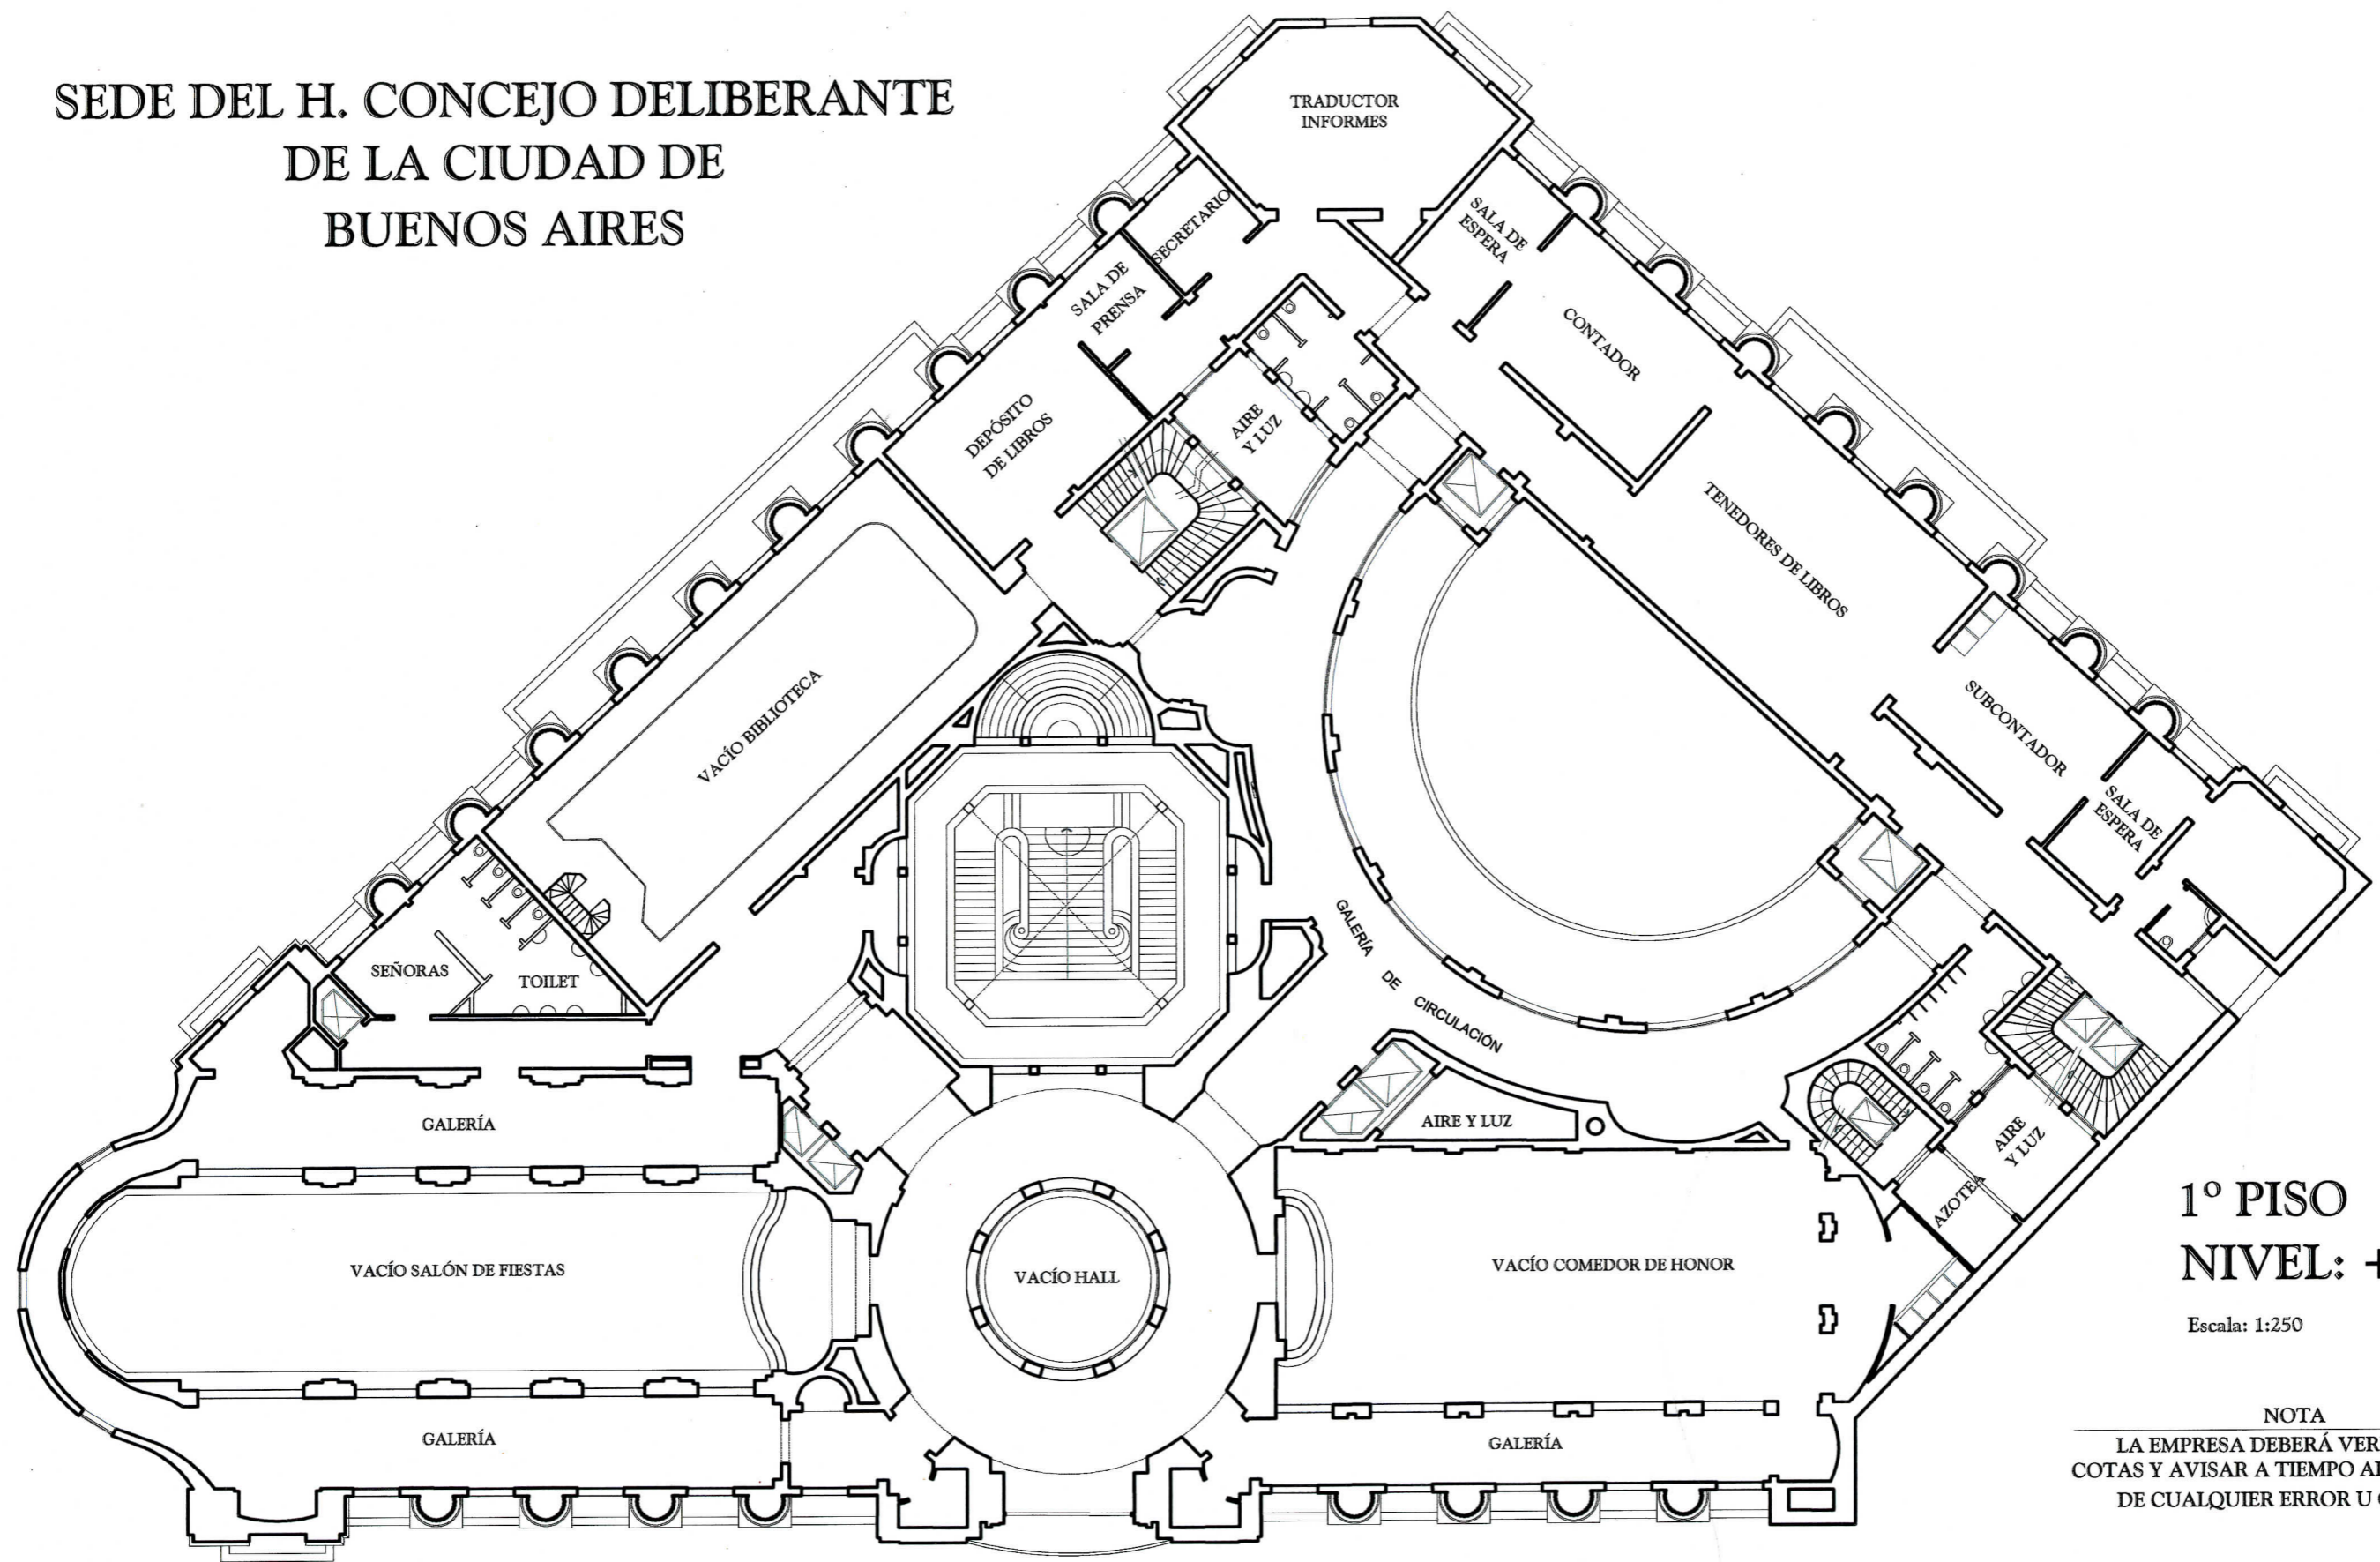

1° PISO
NIVEL: +14.30

Escala: 1:250

NOTA
LA EMPRESA DEBERÁ VERIFICAR LAS
COTAS Y AVISAR A TIEMPO AL ARQUITECTO
DE CUALQUIER ERROR U OMISIÓN.

* ESTOS ESQUEMAS NO CONSTITUYEN REPRODUCCIONES EXACTAS DE LAS FOTOS DE ÉPOCA, DE LAS CUALES FUERON COPIADOS. EN LOS MISMOS SÓLO SE INTENTA MOSTRAR COMO FUNCIONABAN LOS DISTINTOS ESPACIOS DEL PALACIO, SEGÚN EL PROYECTO ORIGINAL.