SEDE DEL H. CONSEJO DELIBERANTE
DE LA CIUDAD DE
BUENOS AIRES

CALLE DERV. AVDA. JULIO A. ROCA Y VICTORIA

PLANO DE MODIFICACION Y DEFINITIVO

Ver notas en la hoja Nº 1

FIRMAS:

POL. 8766. RA. Nº 14

ESCALA 1:100

Revisado

Aprobado Agosto 5/931
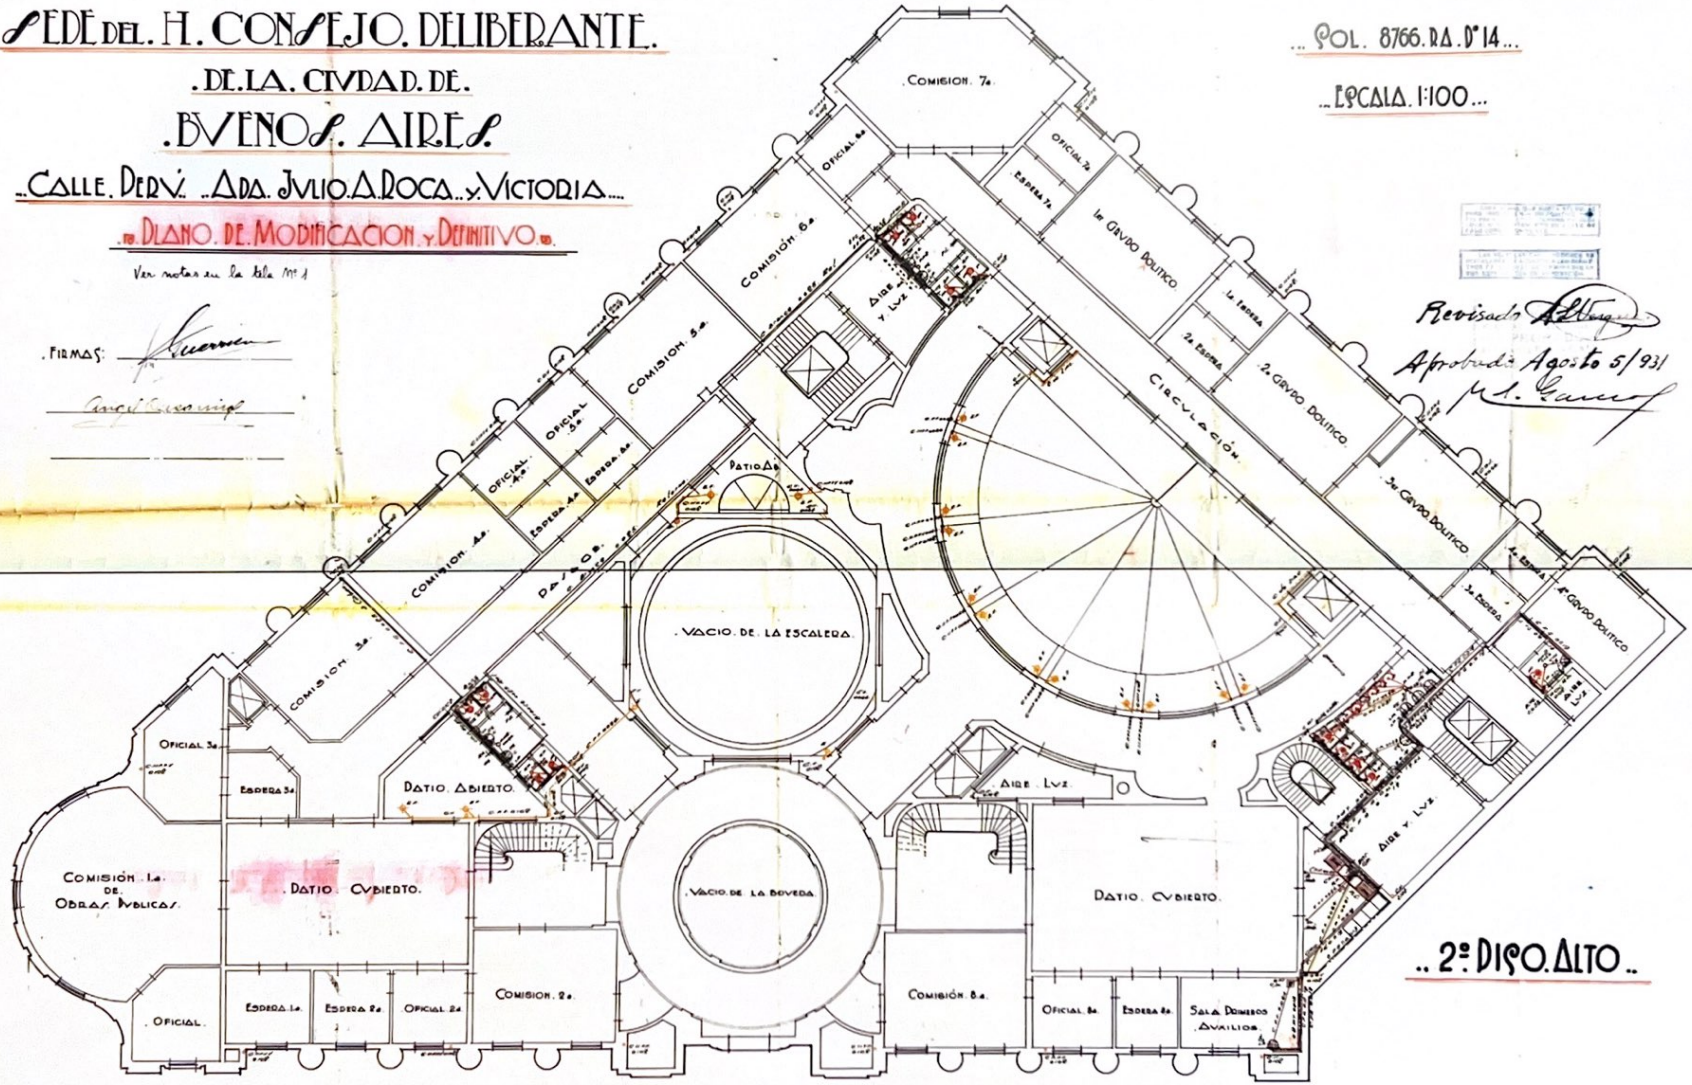
2º PISO ALTO