


DE LA CIUDAD DE
BUENOS AIRES

CALLE DERV... ADA. JULIO A. DOCA... VICTORIA...

PLANO DE MODIFICACION Y DEFINITIVO N.º 1

No hay edificio anterior en este terreno...
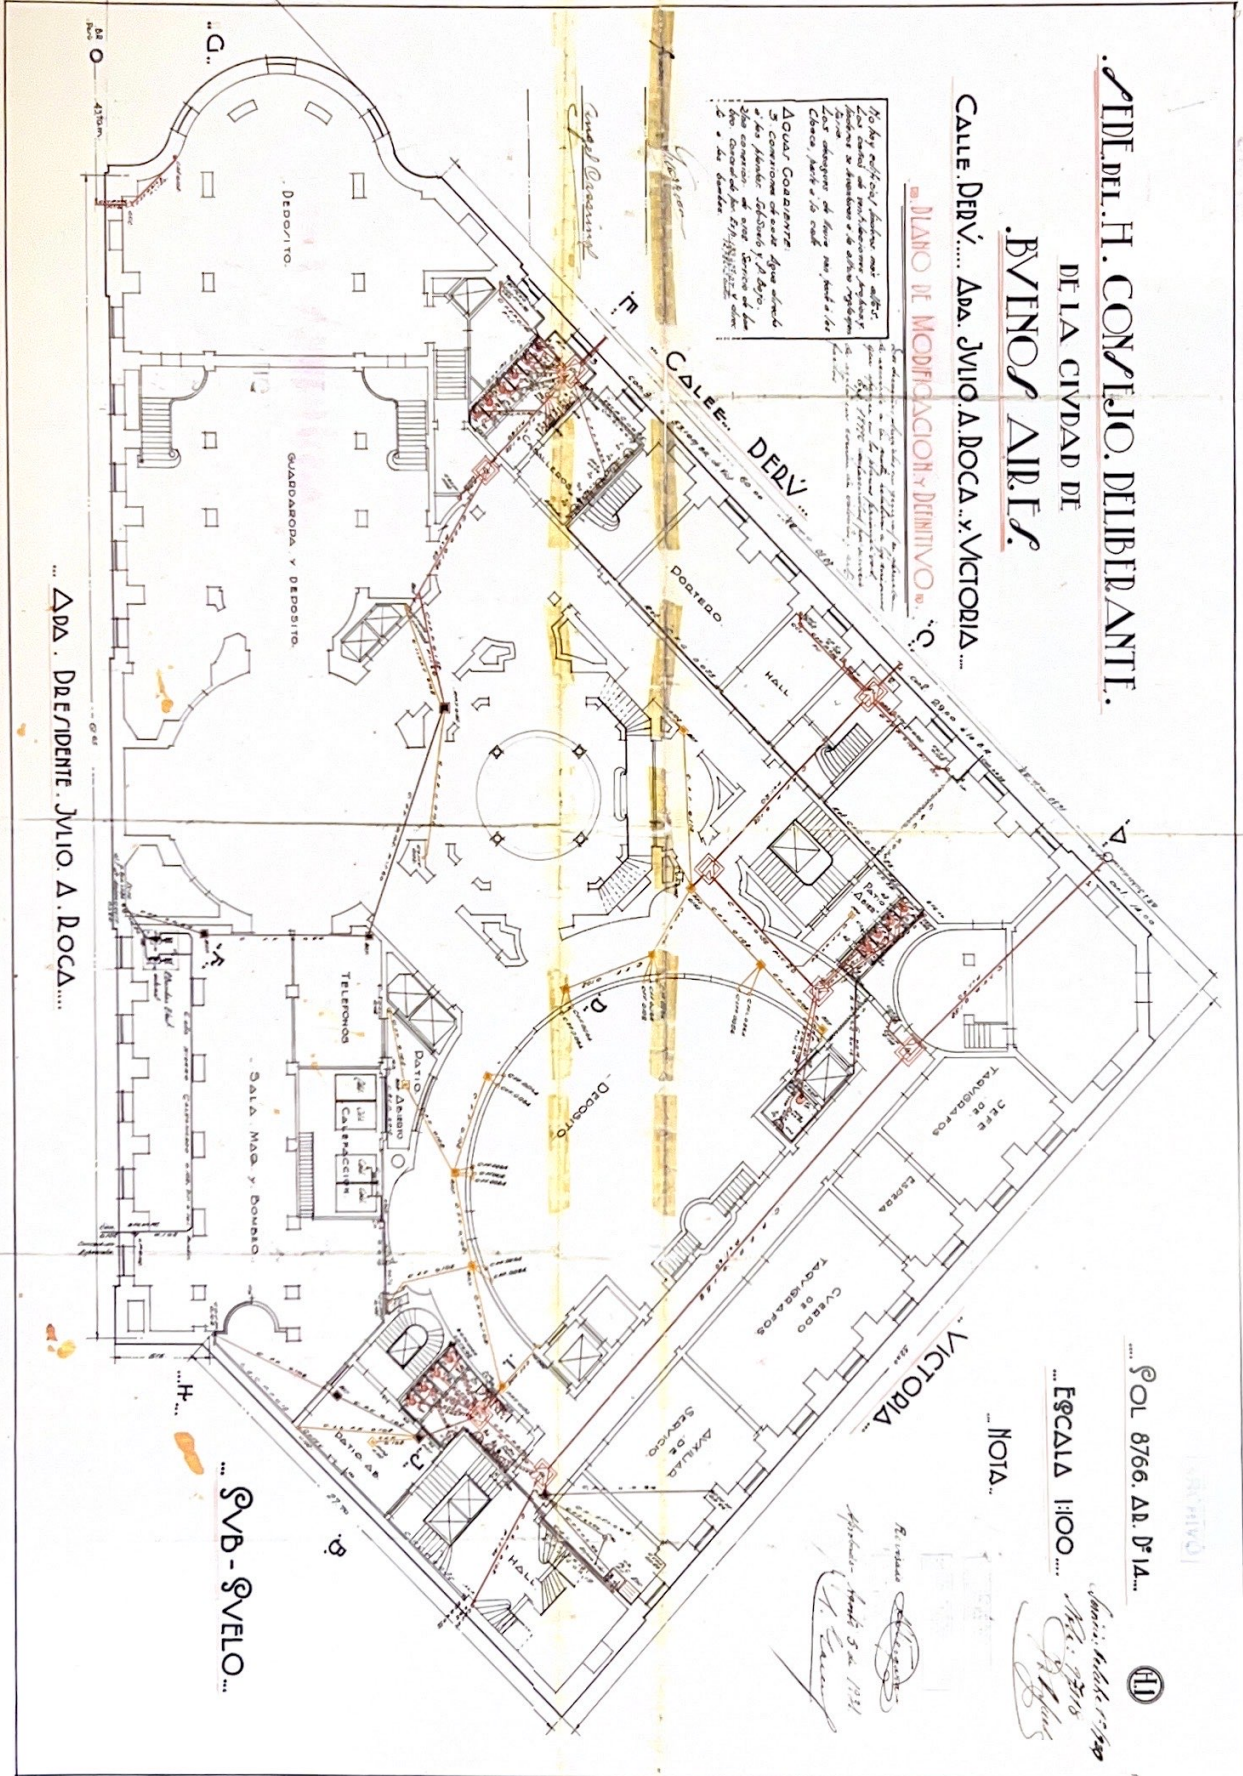

... POL 8766. AN. D.º 14...
... ESCALA 1:100 ...
NOTA.

... H. ...




Revisado...
Aprobado...
Firma...