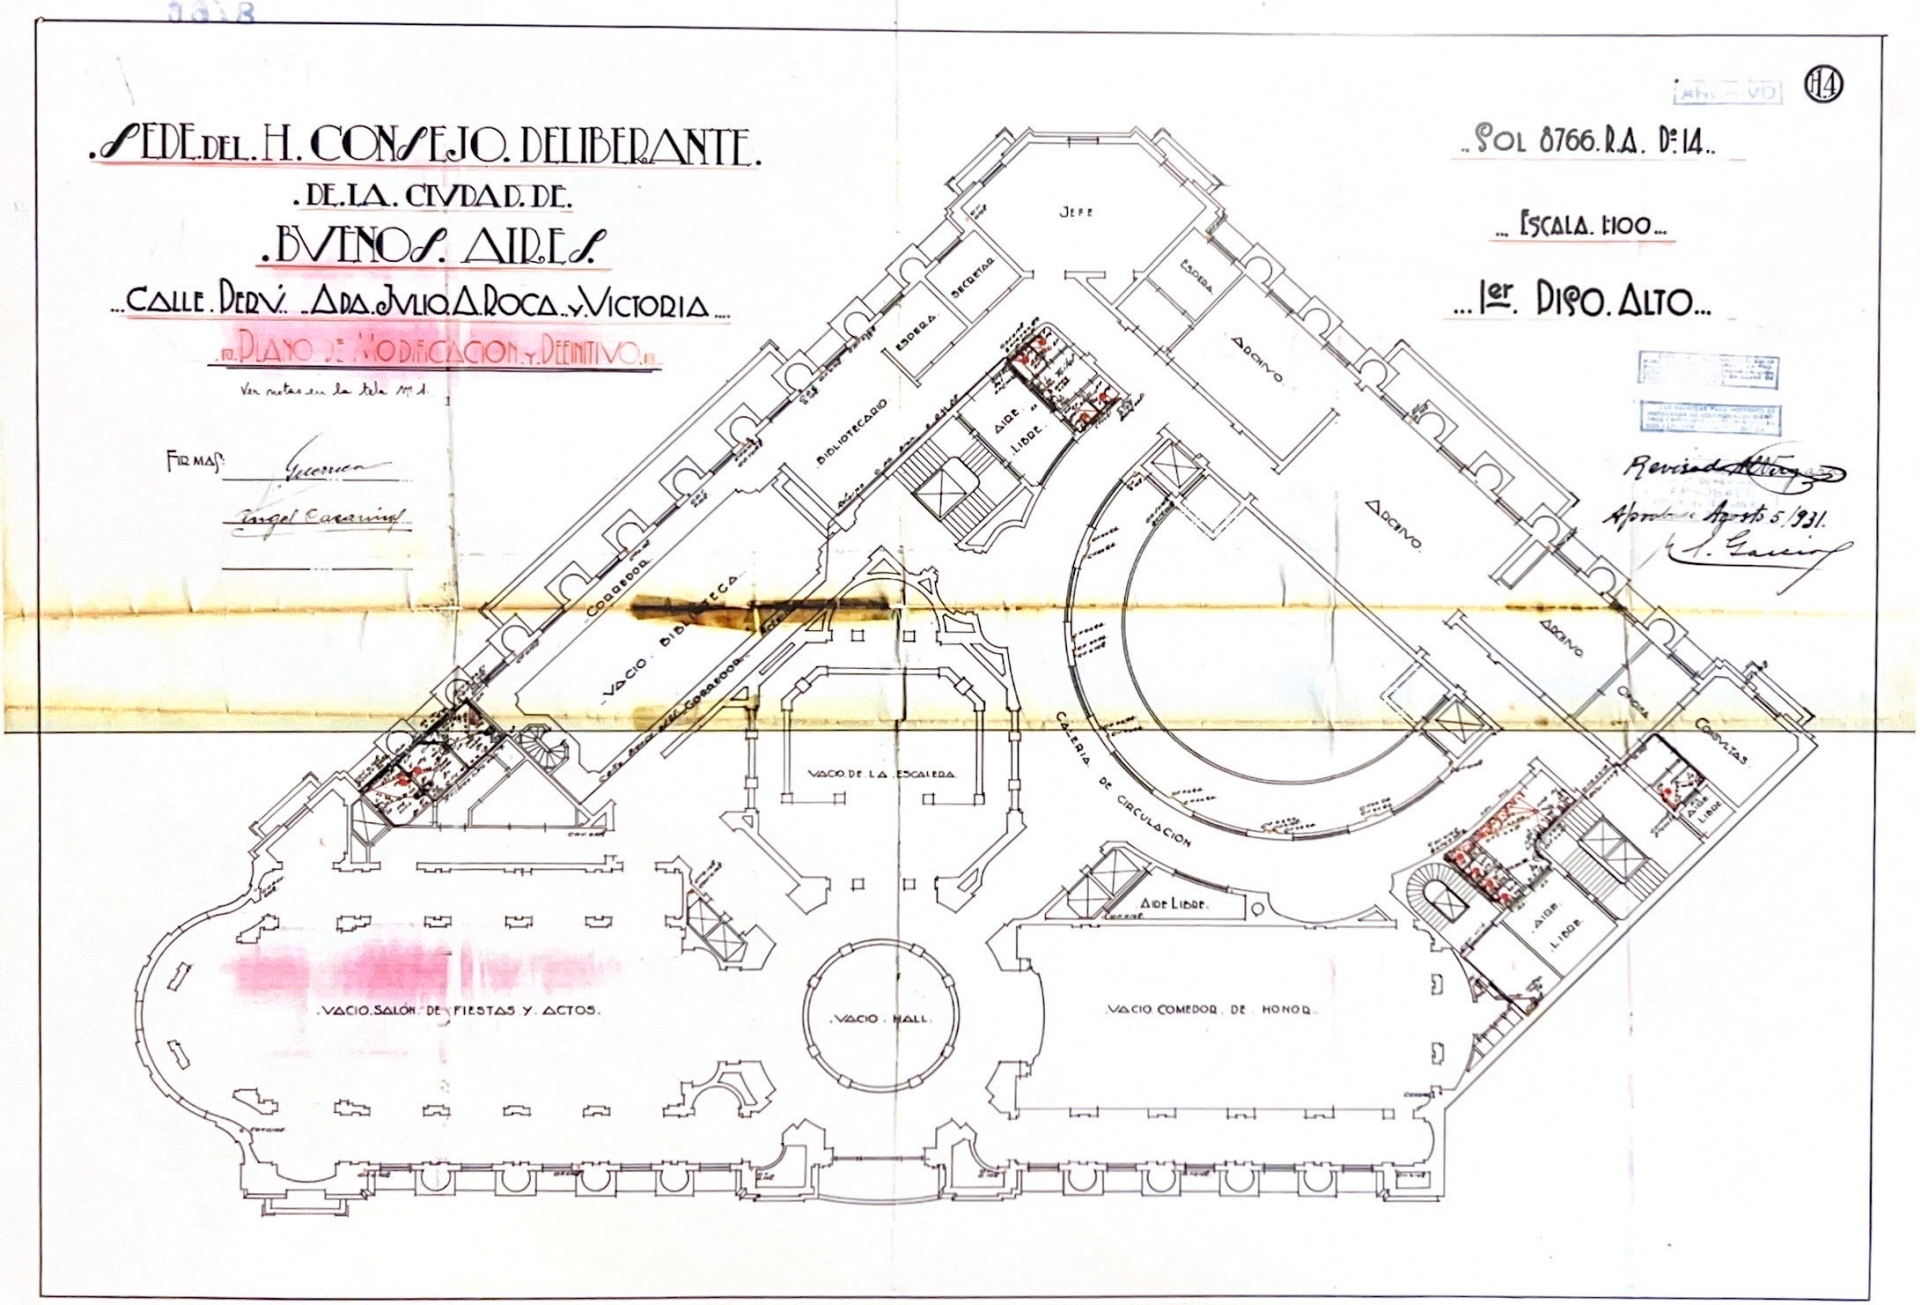

SEDE DEL H. CONSEJO DELIBERANTE
DE LA CIUDAD DE
BUENOS AIRES
CALLE PERÚ ... AVDA. JULIO A. ROCA Y VICTORIA
PLANO DE MODIFICACION Y DEFINITIVO
Ver notas en la tela Nº 1
FIRMAS
Gutierrez
Angel Casarino
SOL 8766. R.A. Dº 14
ESCALA 1:100
1er. PISO. ALTO
Revisado
Aprobado Agosto 5/931.
JEFE
SECRETAR
ESPERA
BIBLIOTECARIO
AIRE LIBRE
ARCHIVO
CORREDOR
VACIO BIBLIOTECA
VACIO DE LA ESCALERA
CALERIA DE CIRCULACION
CONSULTAS
VACIO SALÓN DE FIESTAS Y ACTOS
VACIO HALL
VACIO COMEDOR DE HONOR