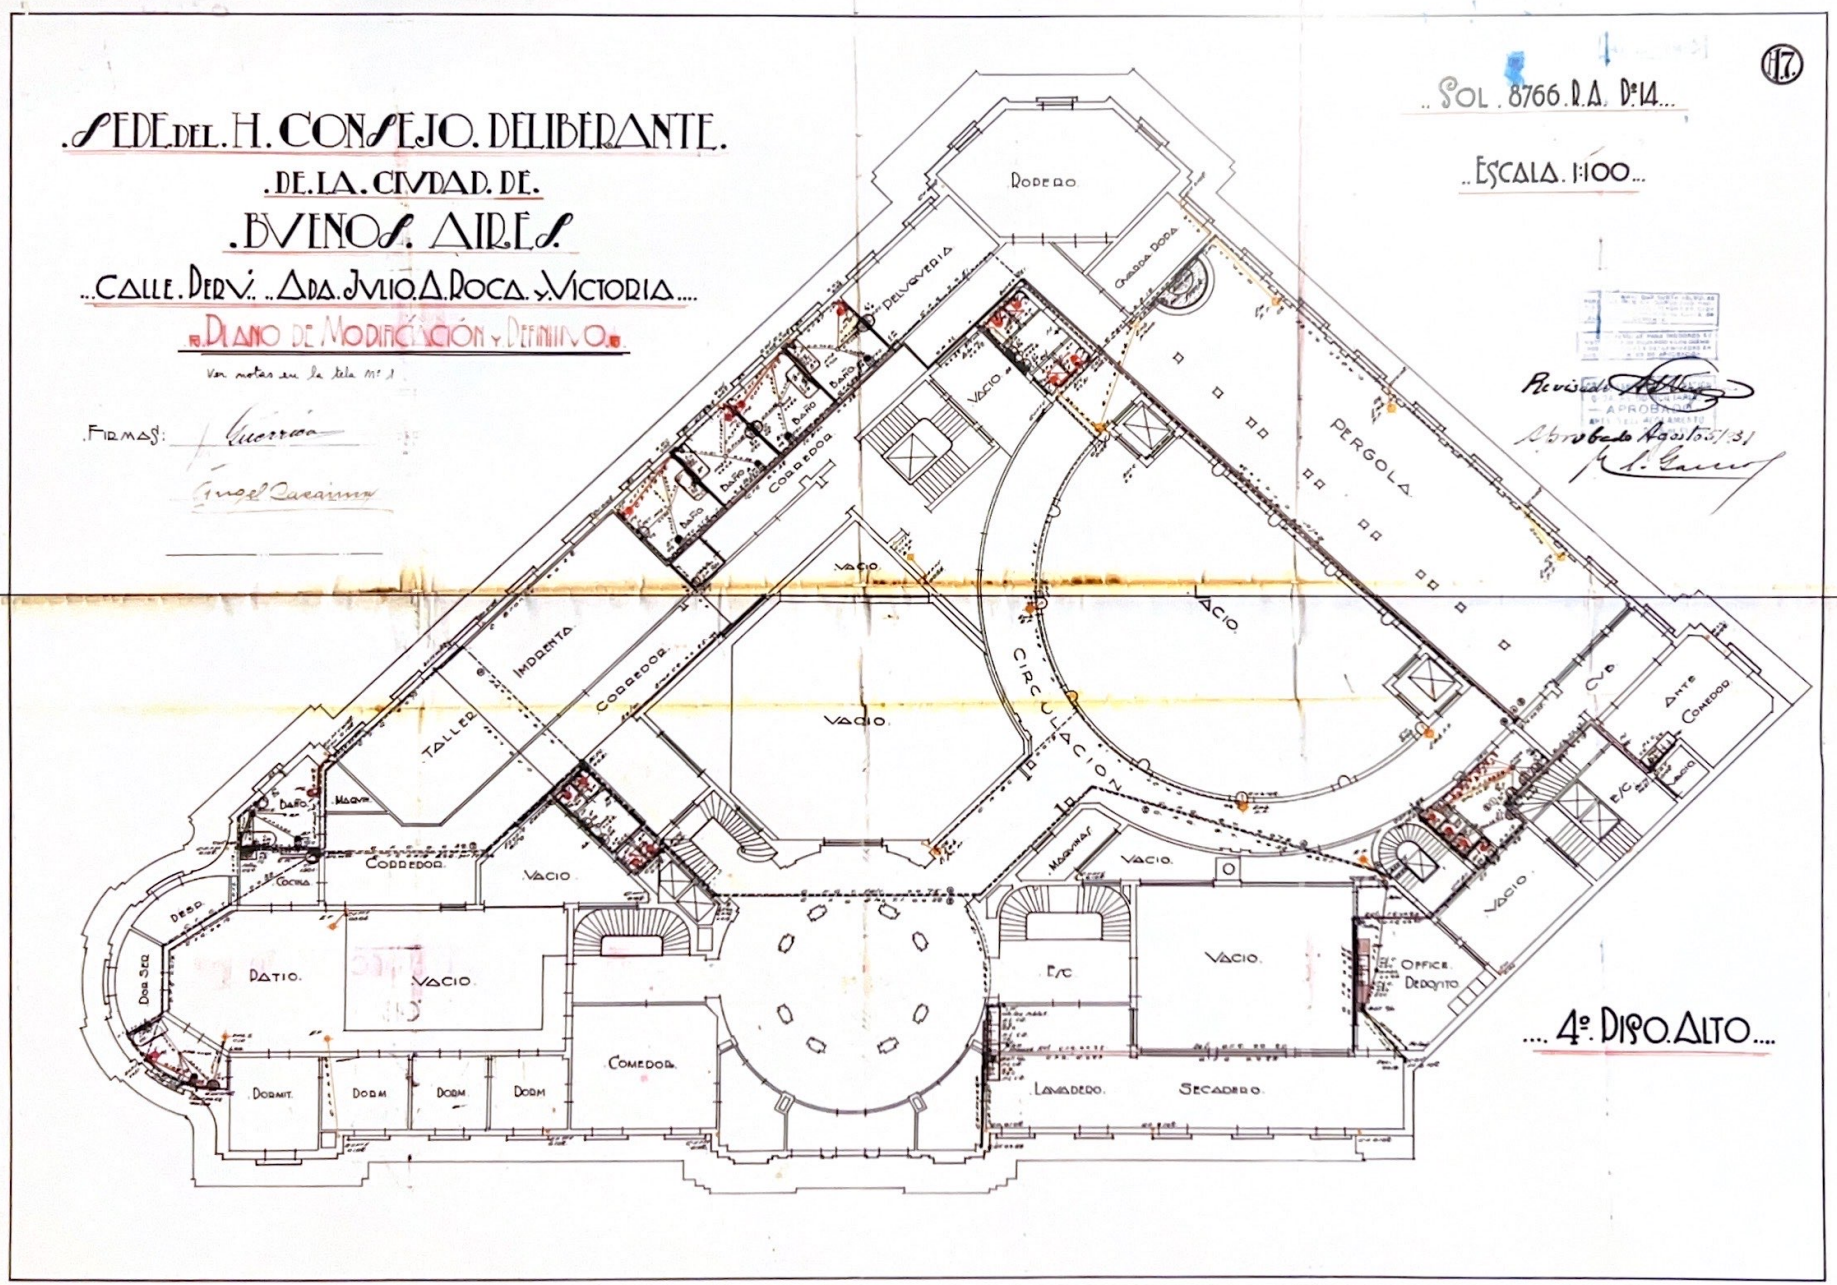

SEDE DEL H. CONSEJO DELIBERANTE
DE LA CIUDAD DE
BUENOS AIRES
CALLE PERÚ ADA JULIO A. ROCA Y VICTORIA
PLANO DE MODIFICACIÓN Y DEFINITIVO
Ver notas en la tela Nº 1
FIRMAS:
SOL 8766 R.A. Dº 14
ESCALA 1:100
Revisado
Aprobado Agosto 5/31
4º PISO ALTO
ROPERO
GUARDA ROPA
PELUQUERIA
BAÑO
CORREDOR
VACIO
PERGOLA
IMPRENTA
TALLER
CIRCULACION
CUB
ANTE COMEDOR
MAQUINAS
COCINA
DESP
DOR SER
PATIO
COMEDOR
DORMIT
DORM
ESC
LAVADERO
SECADERO
OFFICE DEPOSITO