

8878

PERFILES

Archivo

OL. 8766 AR

II 14

Escala 1:100



Handwritten notes and a signature in the upper left corner.


CORTE E-F




Plano de Comparacion

CORTE


G-H

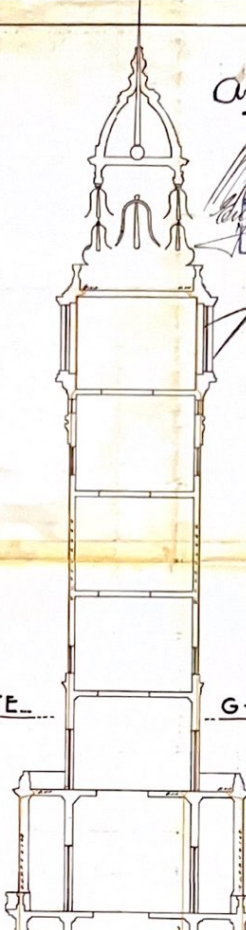

CORTE I-J

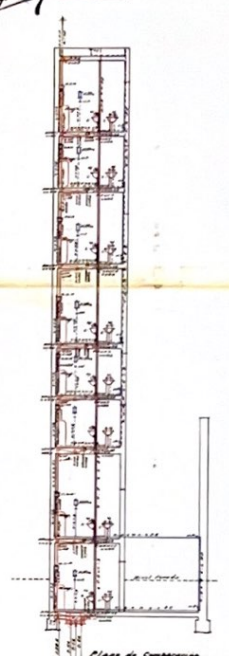

Plano de Comparacion

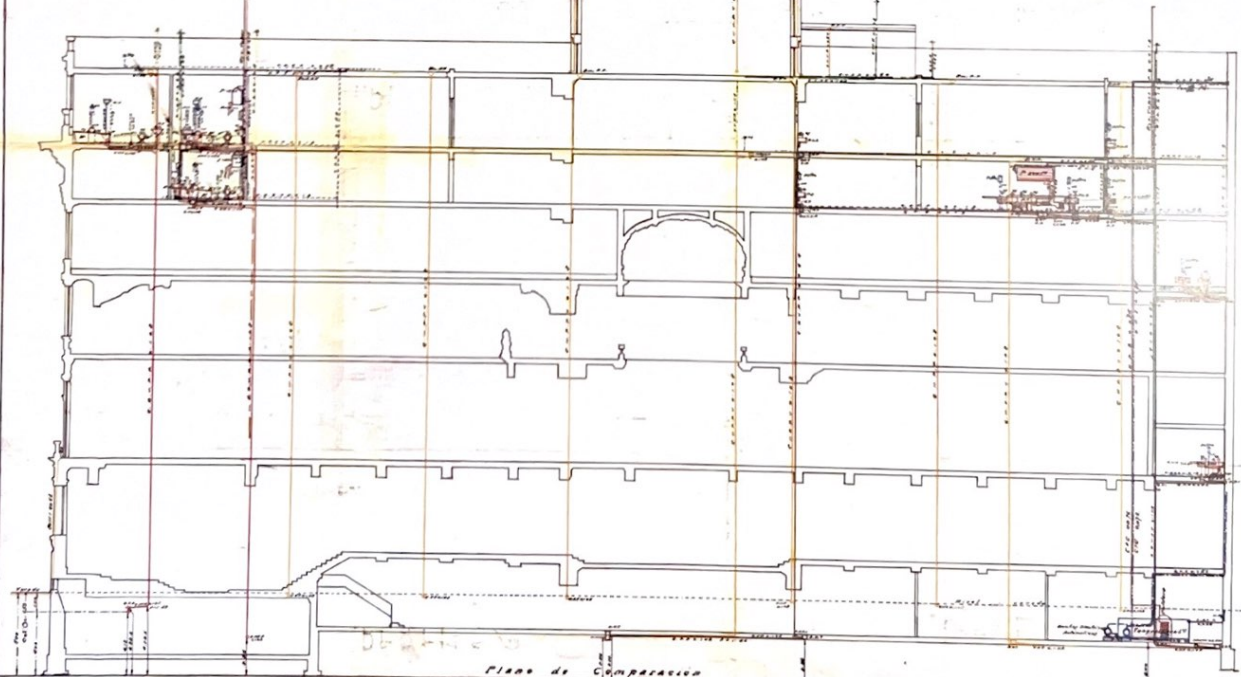

Plano de Comparacion